


Bemaßung und Toleranzen
nach DIN 18807 Teil 1 bzw EPAQ
bei max. Blechdicke von 1,5 mm

Blechdicke: 0,63 - 1,5 mm

Flachblech: 1.241 ⁺⁹ mm

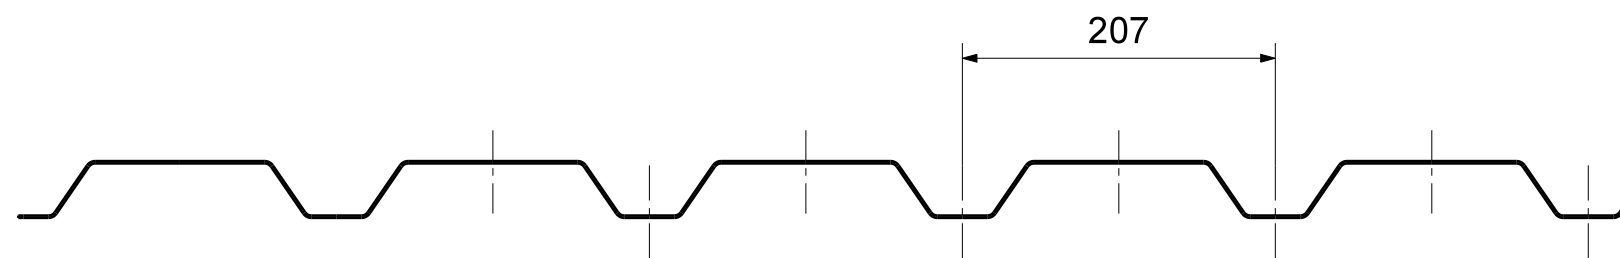

				Maßstab: 1:2 (1:5)					
				Werkstoff: S320 GD+Z					
				Datum		Name			
				Bearb. 27.04.2012		Schur			
				Gepr.					
				Norm					
				Trapezprofil PS 35 / 207					
				 Salzgitter Bauelemente Ein Unternehmen der Salzgitter Gruppe				A3 Blatt . / .	
Zust	Änderung	Datum	Name	Schutzvermerk nach DIN 34 beachten					